




Tiergarten Eins, Grundriss aller Räume, 250 m²

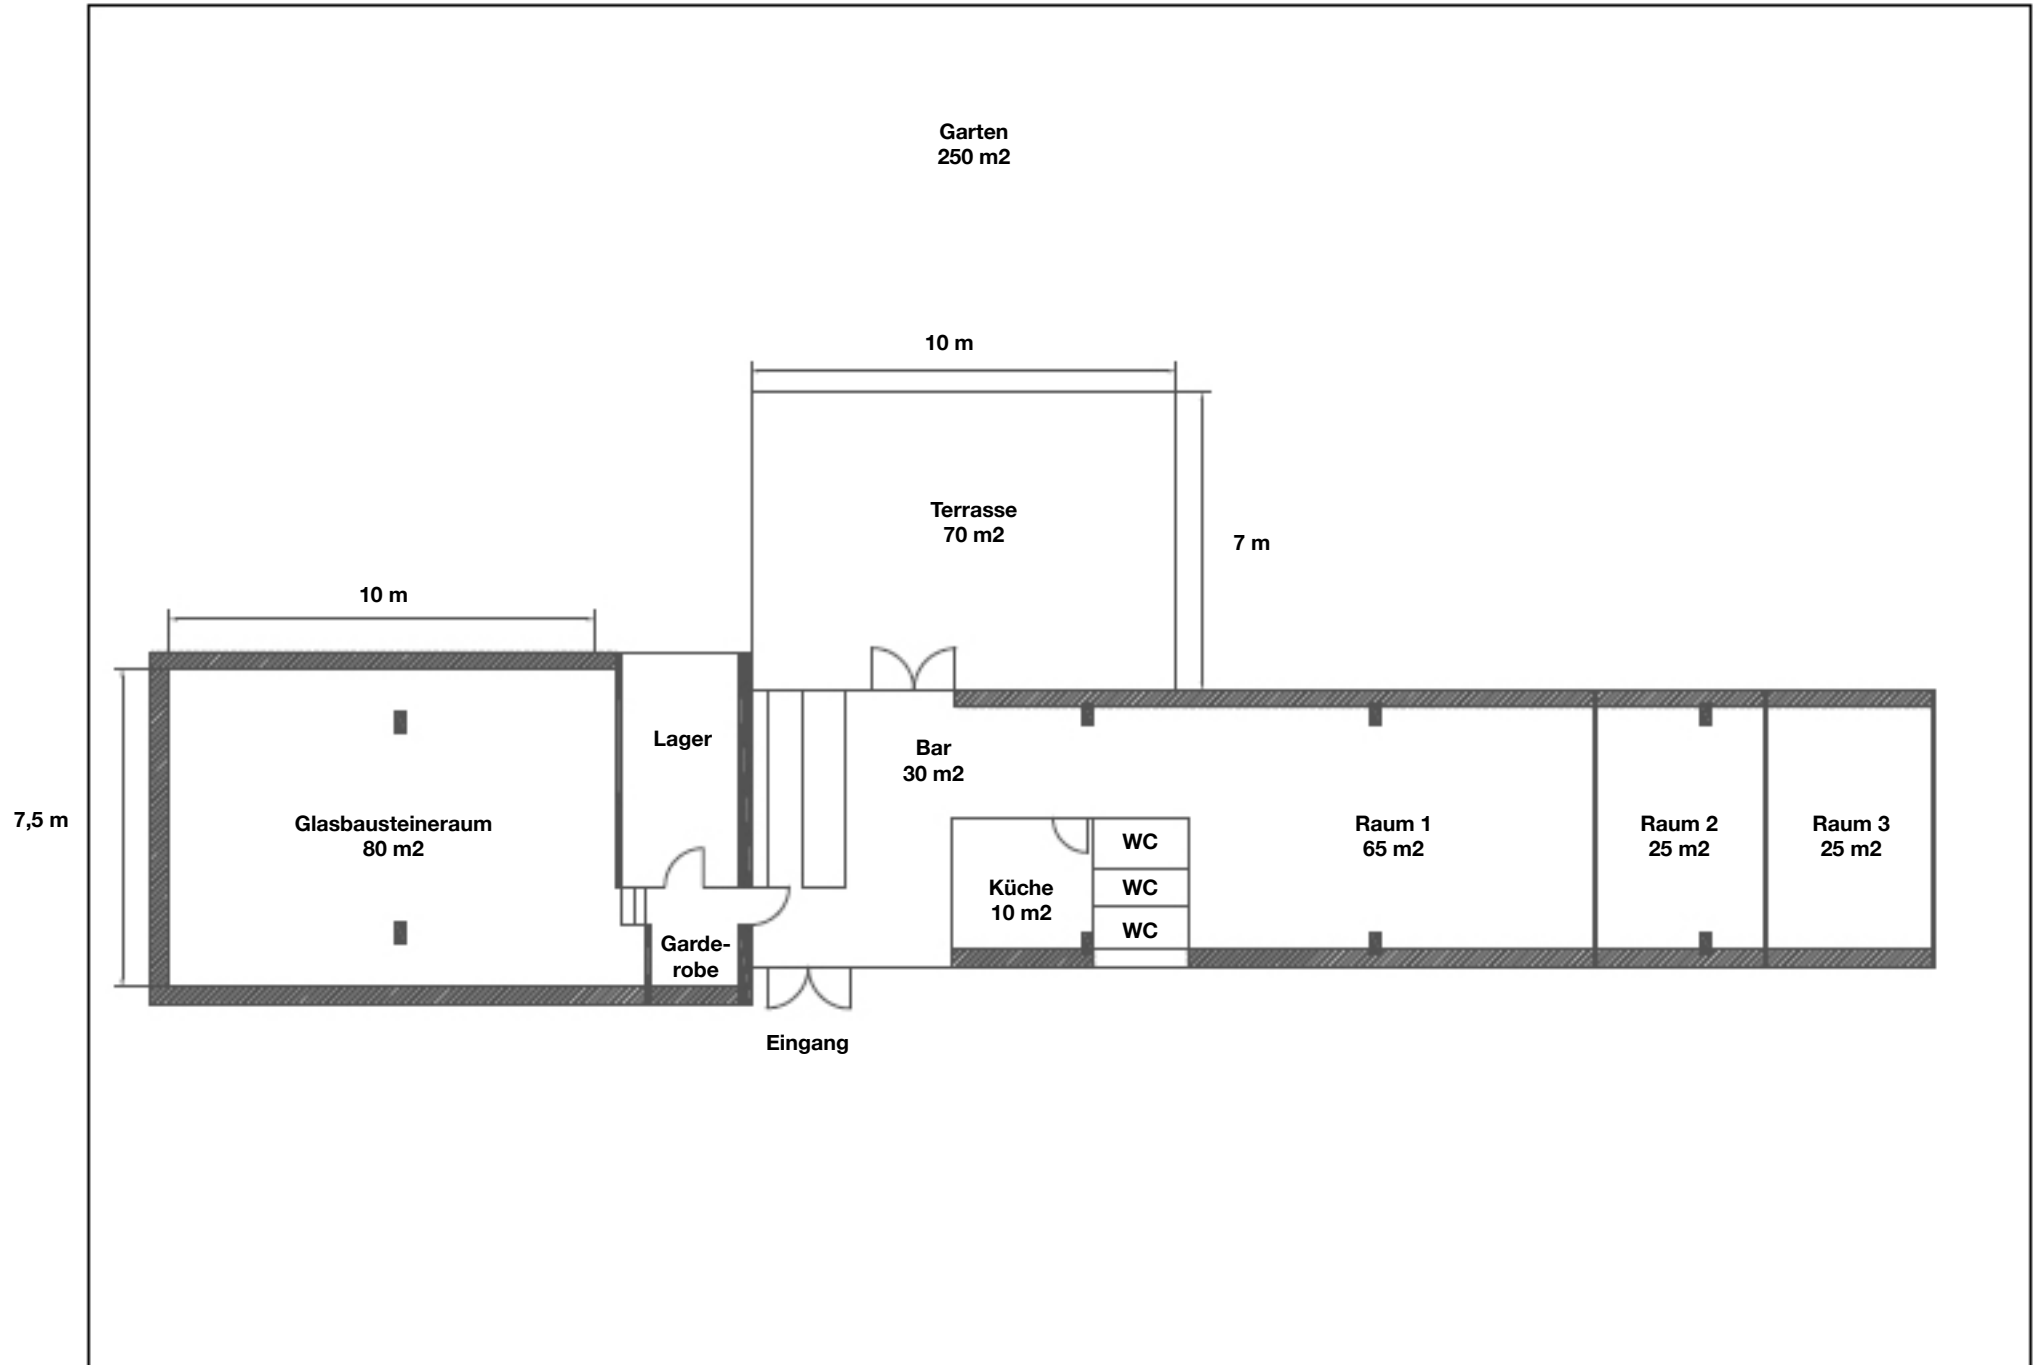


Tiergarten Eins, Grundriss der Räume 1 bis 3, 115 m²

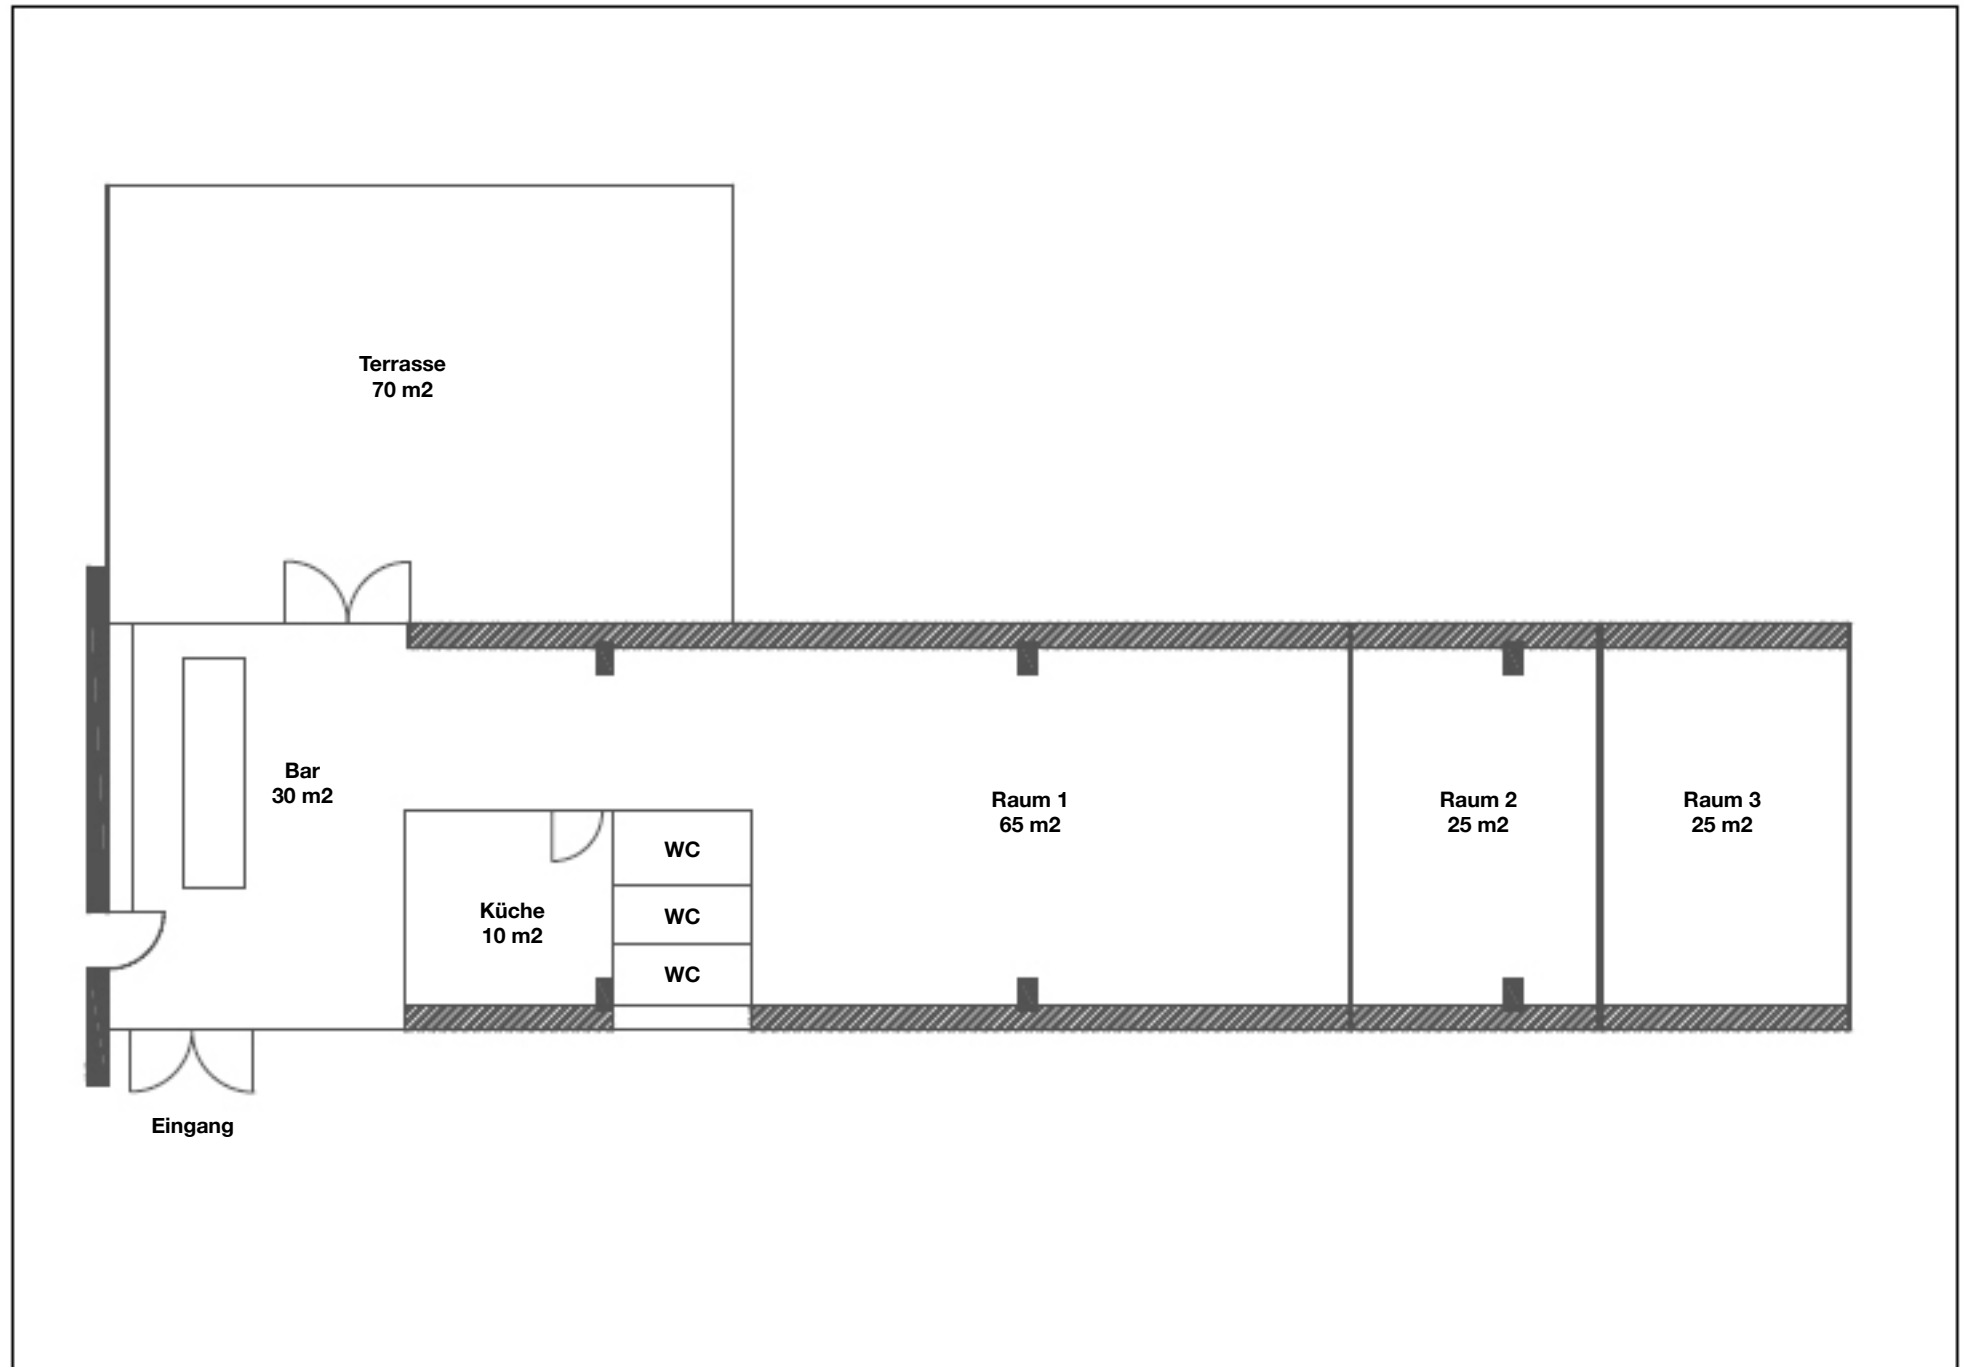


Tiergarten Eins, Grundriss Glasbausteineraum, 80 m2

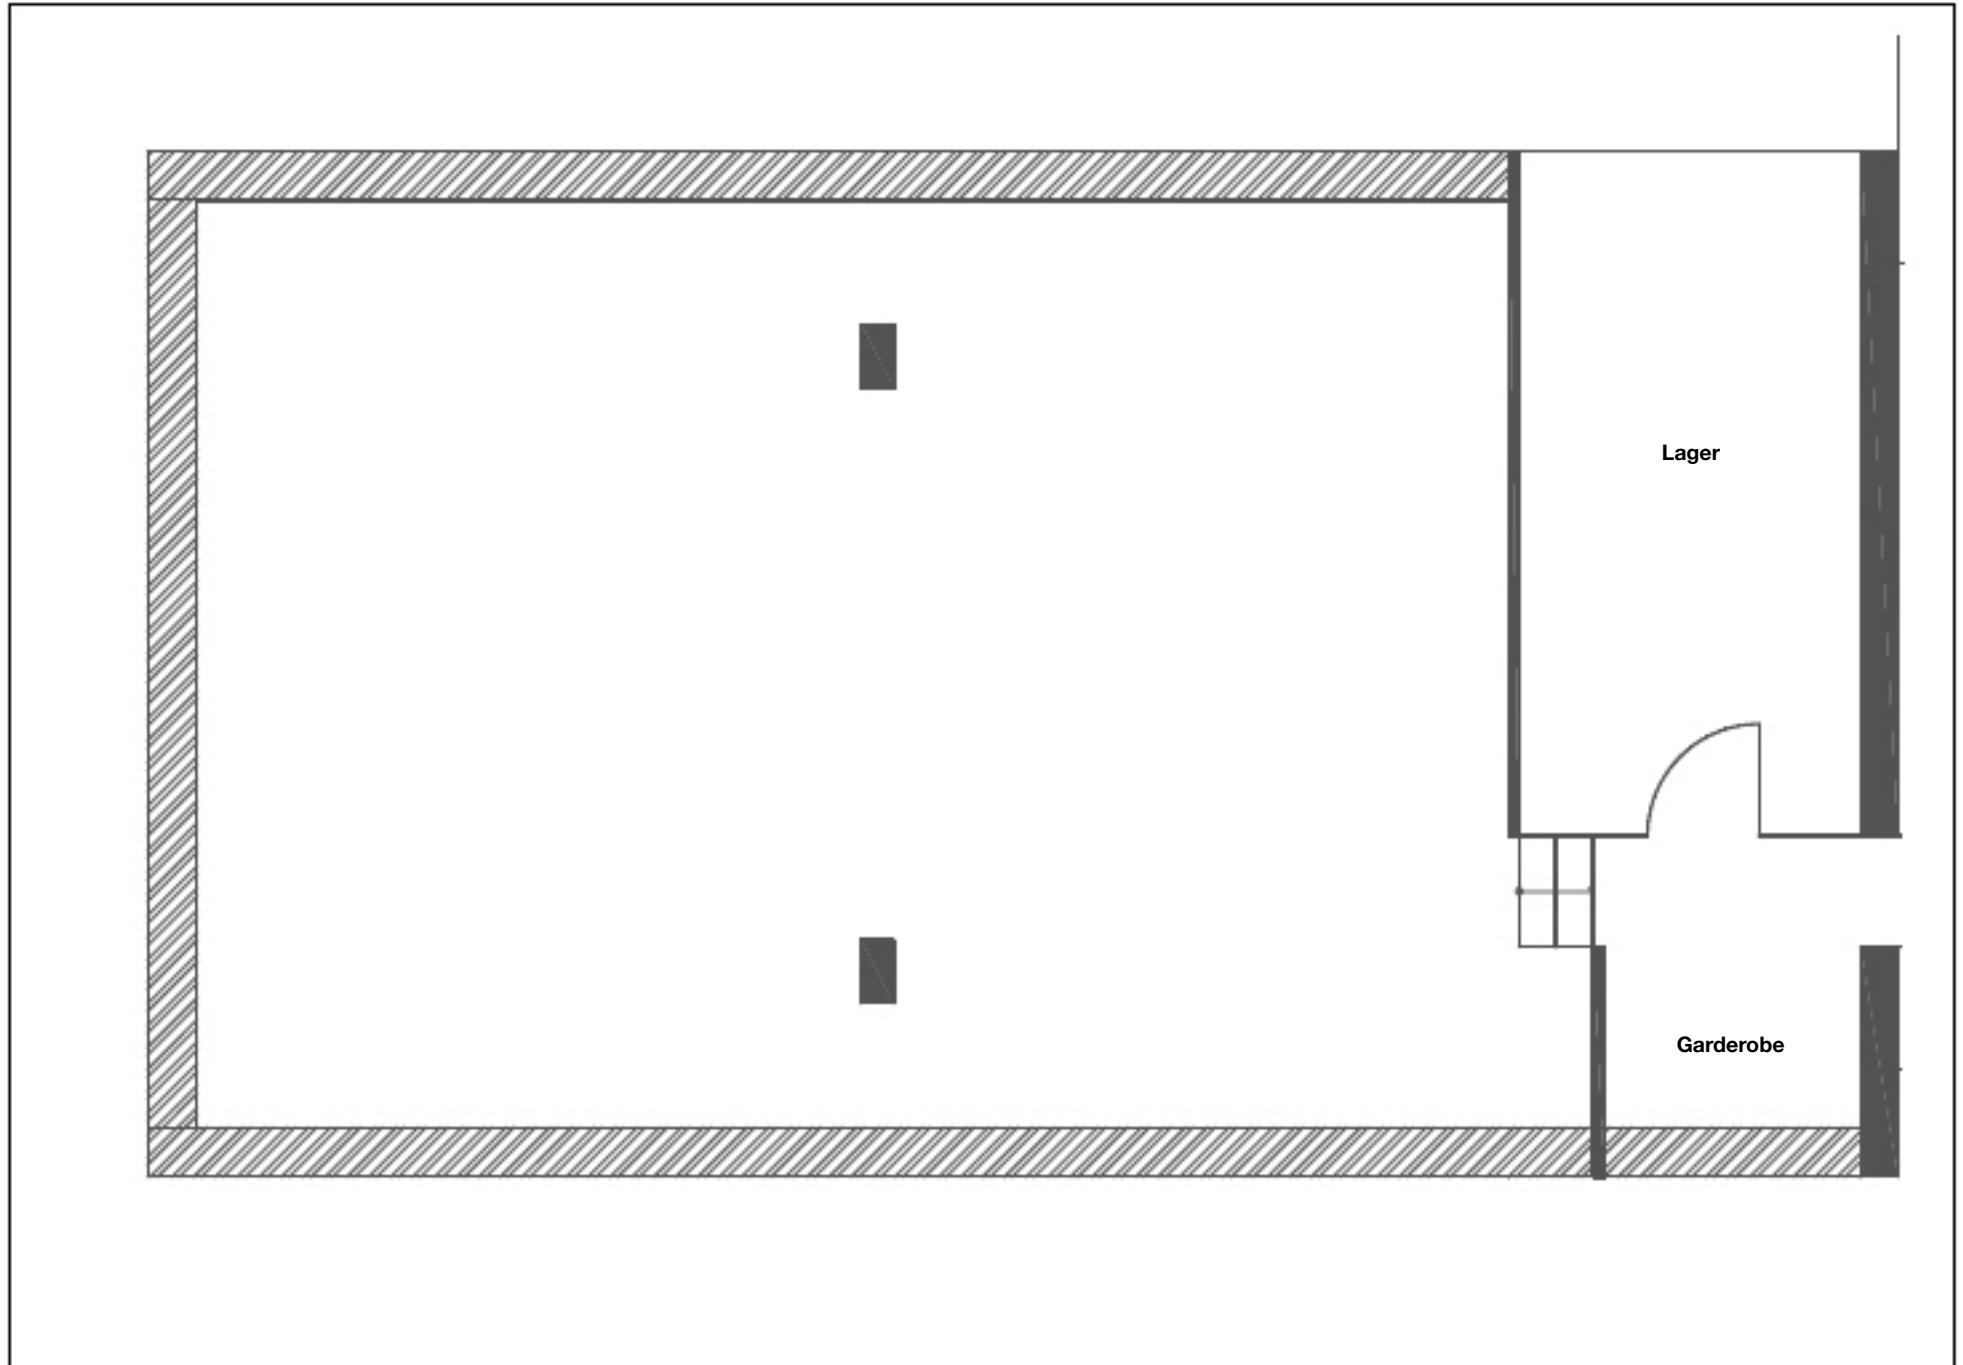

Tiergarten Eins, Grundriss Glasbausteineraum, 80 m2, Bestuhlungsbeispiel „Tafel“ (30 – 60 Personen)

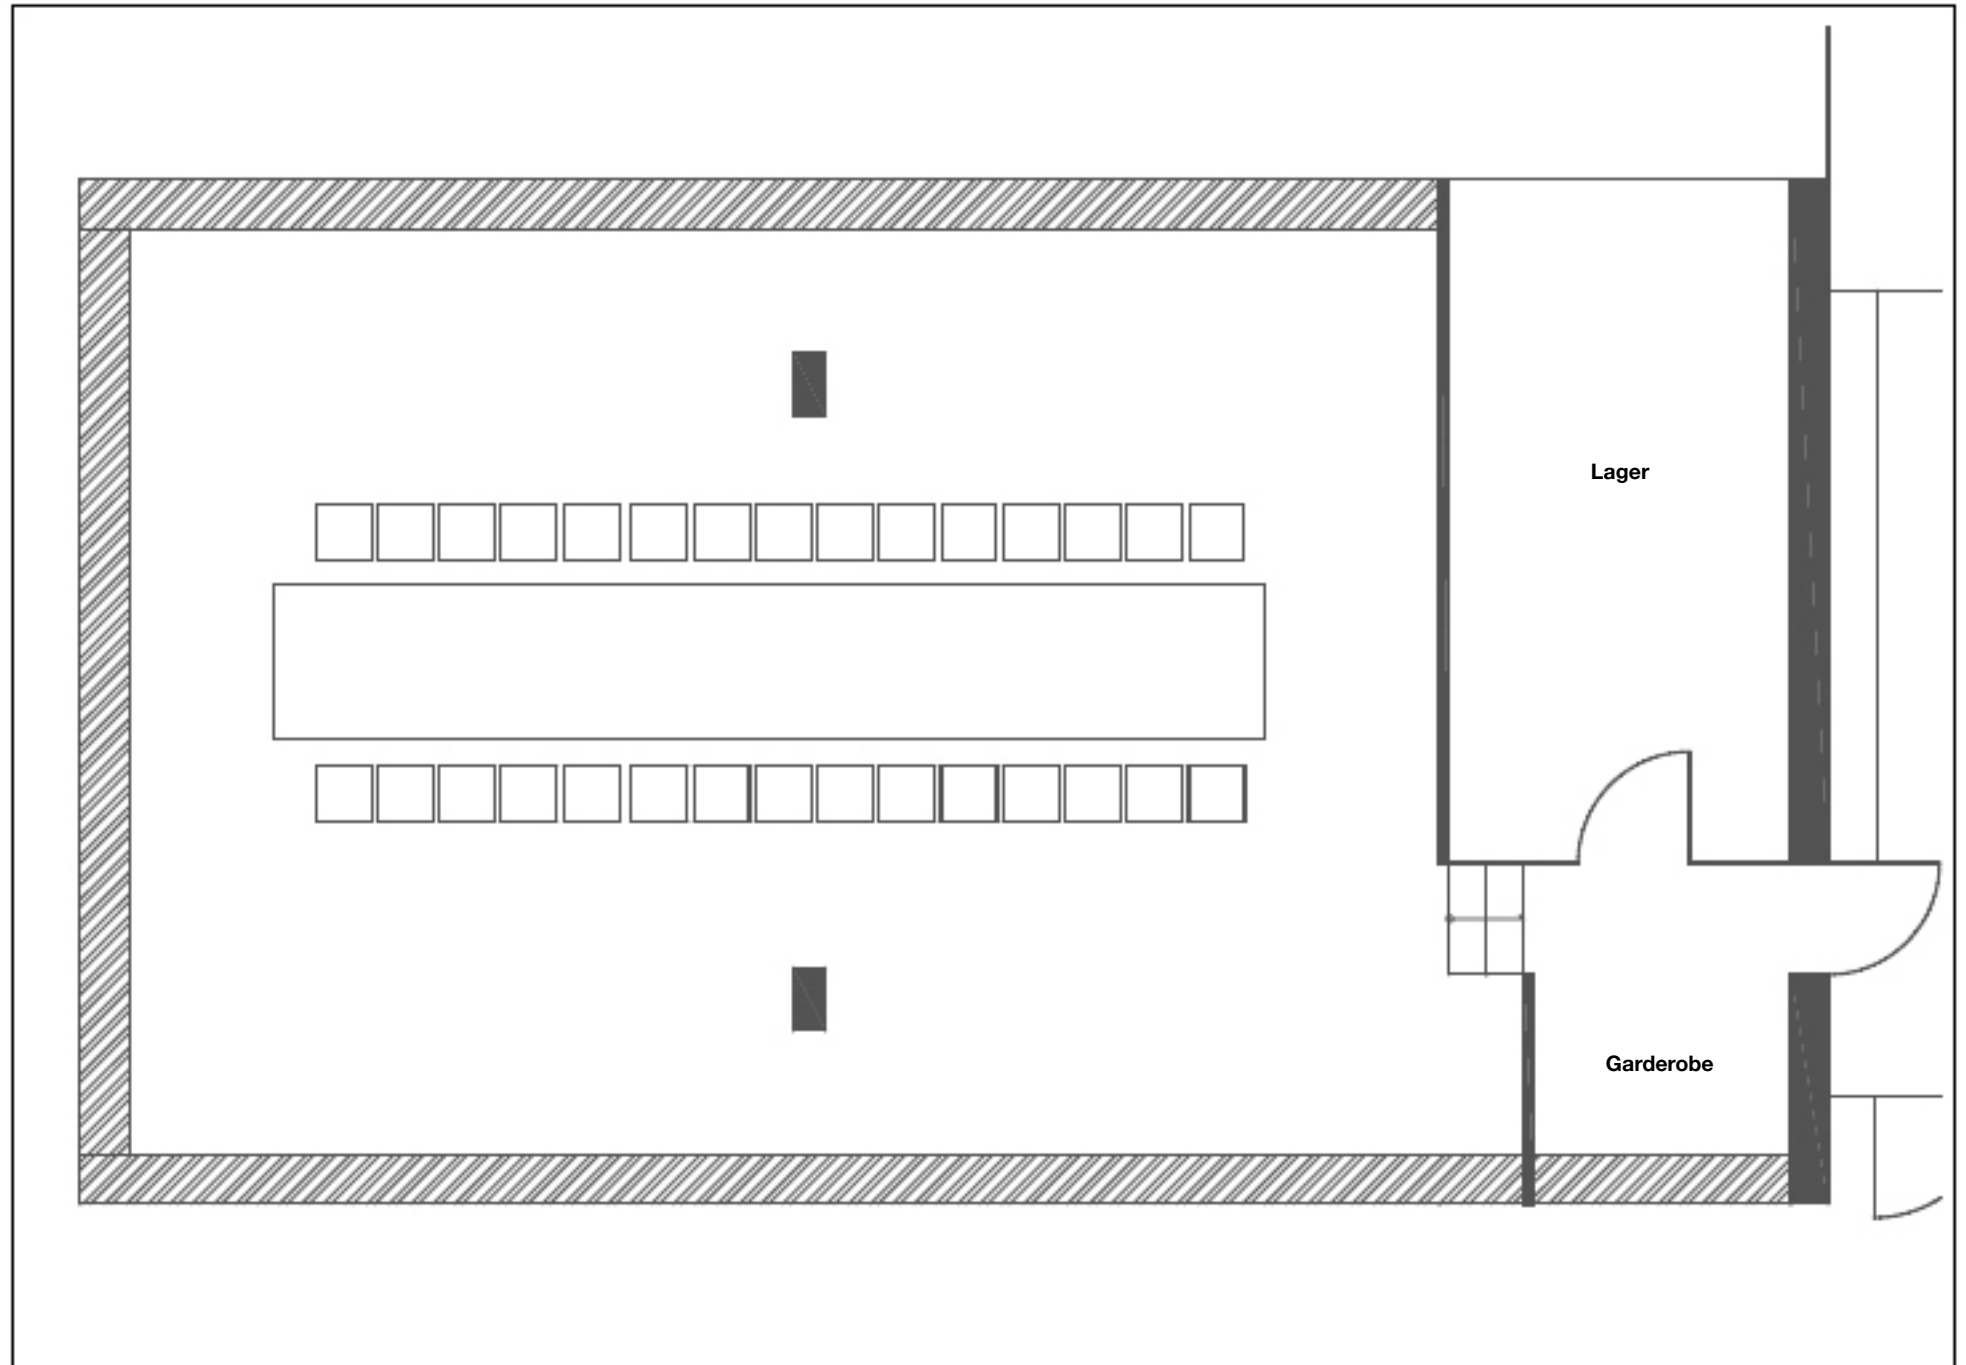

Tiergarten Eins, Grundriss Glasbausteineraum, 80 m2, Bestuhlungsbeispiel „Konferenz“ (max. 100 Personen)

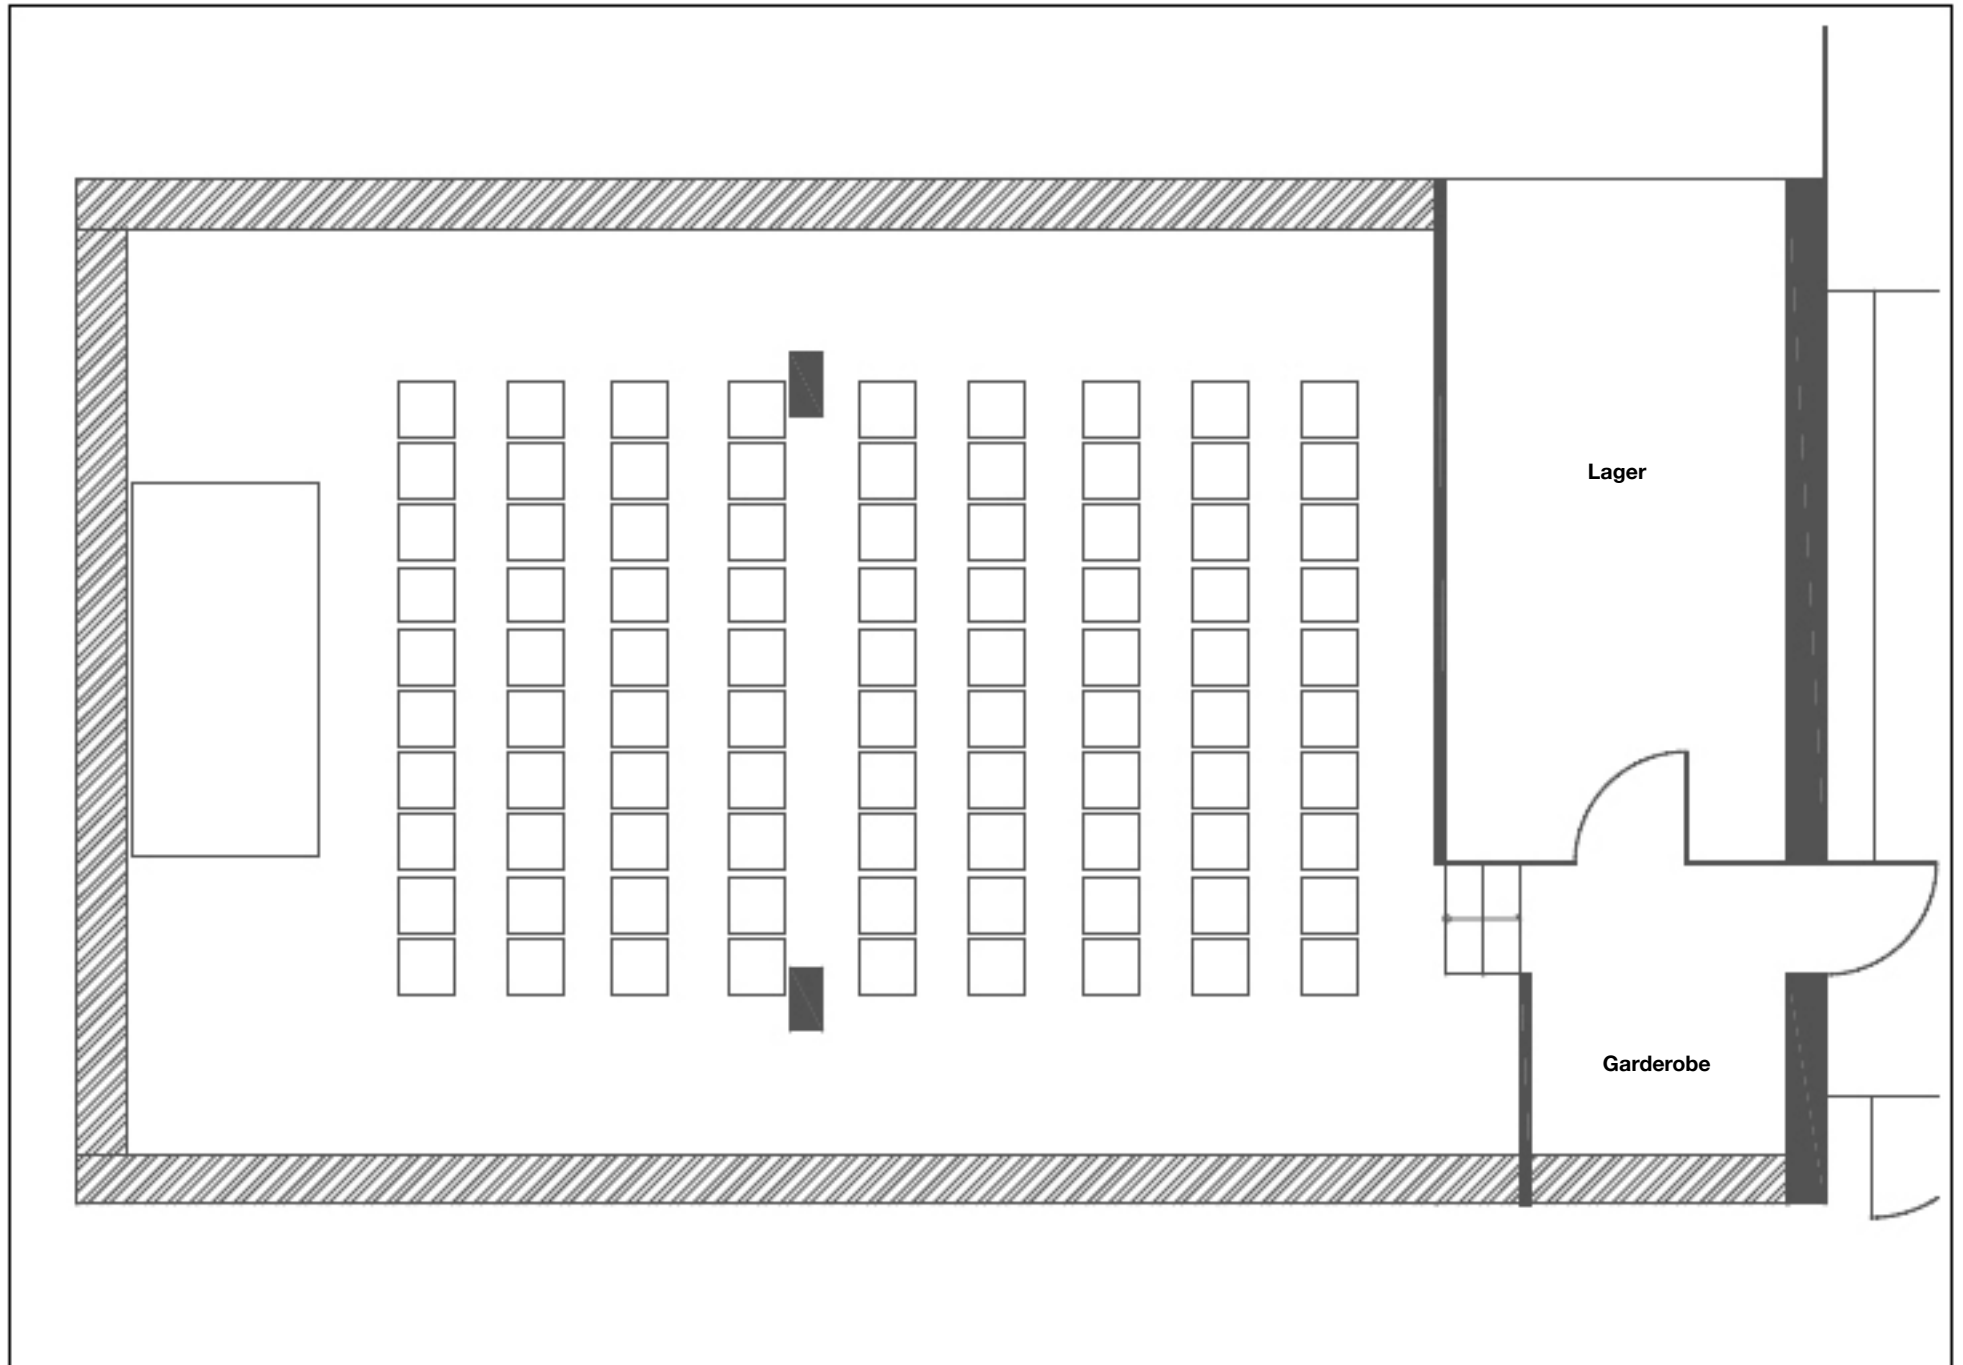

Tiergarten Eins, Grundriss Glasbausteineraum, 80 m2, Bestuhlungsbeispiel „U-Form“ (max. 24 Personen)

